



План на отм. 0,000

1: 200

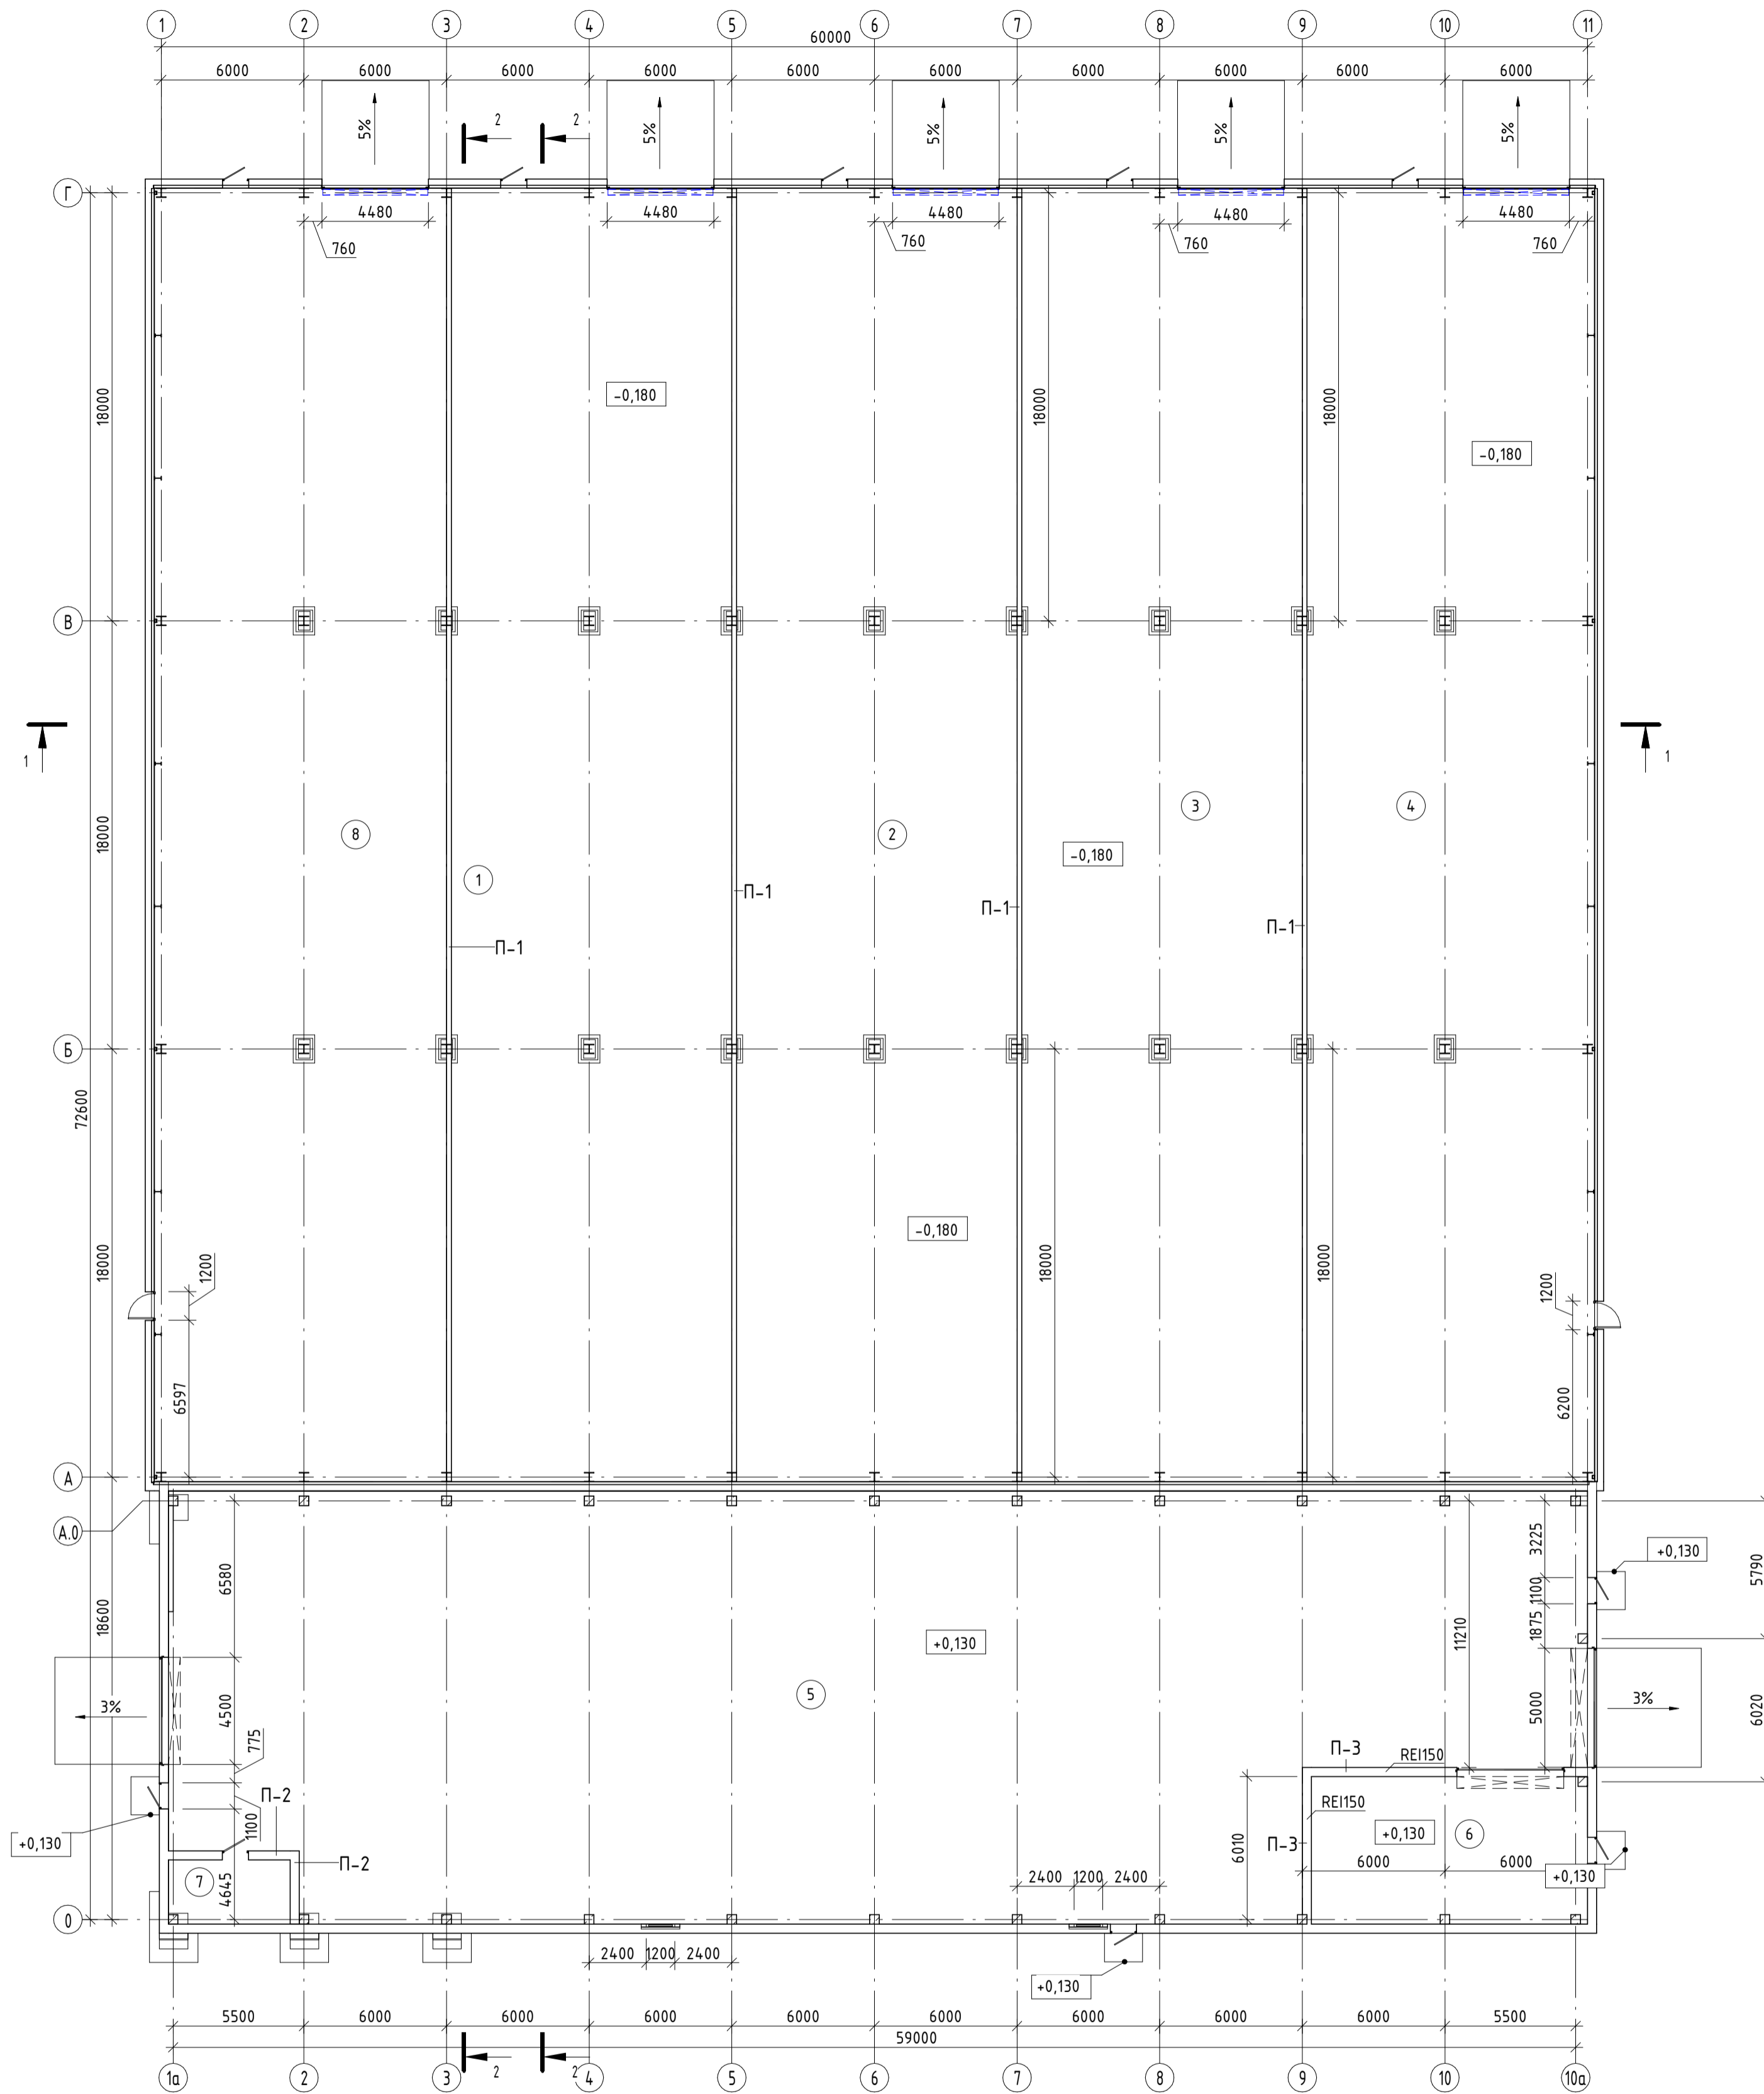

План кровли

1: 200

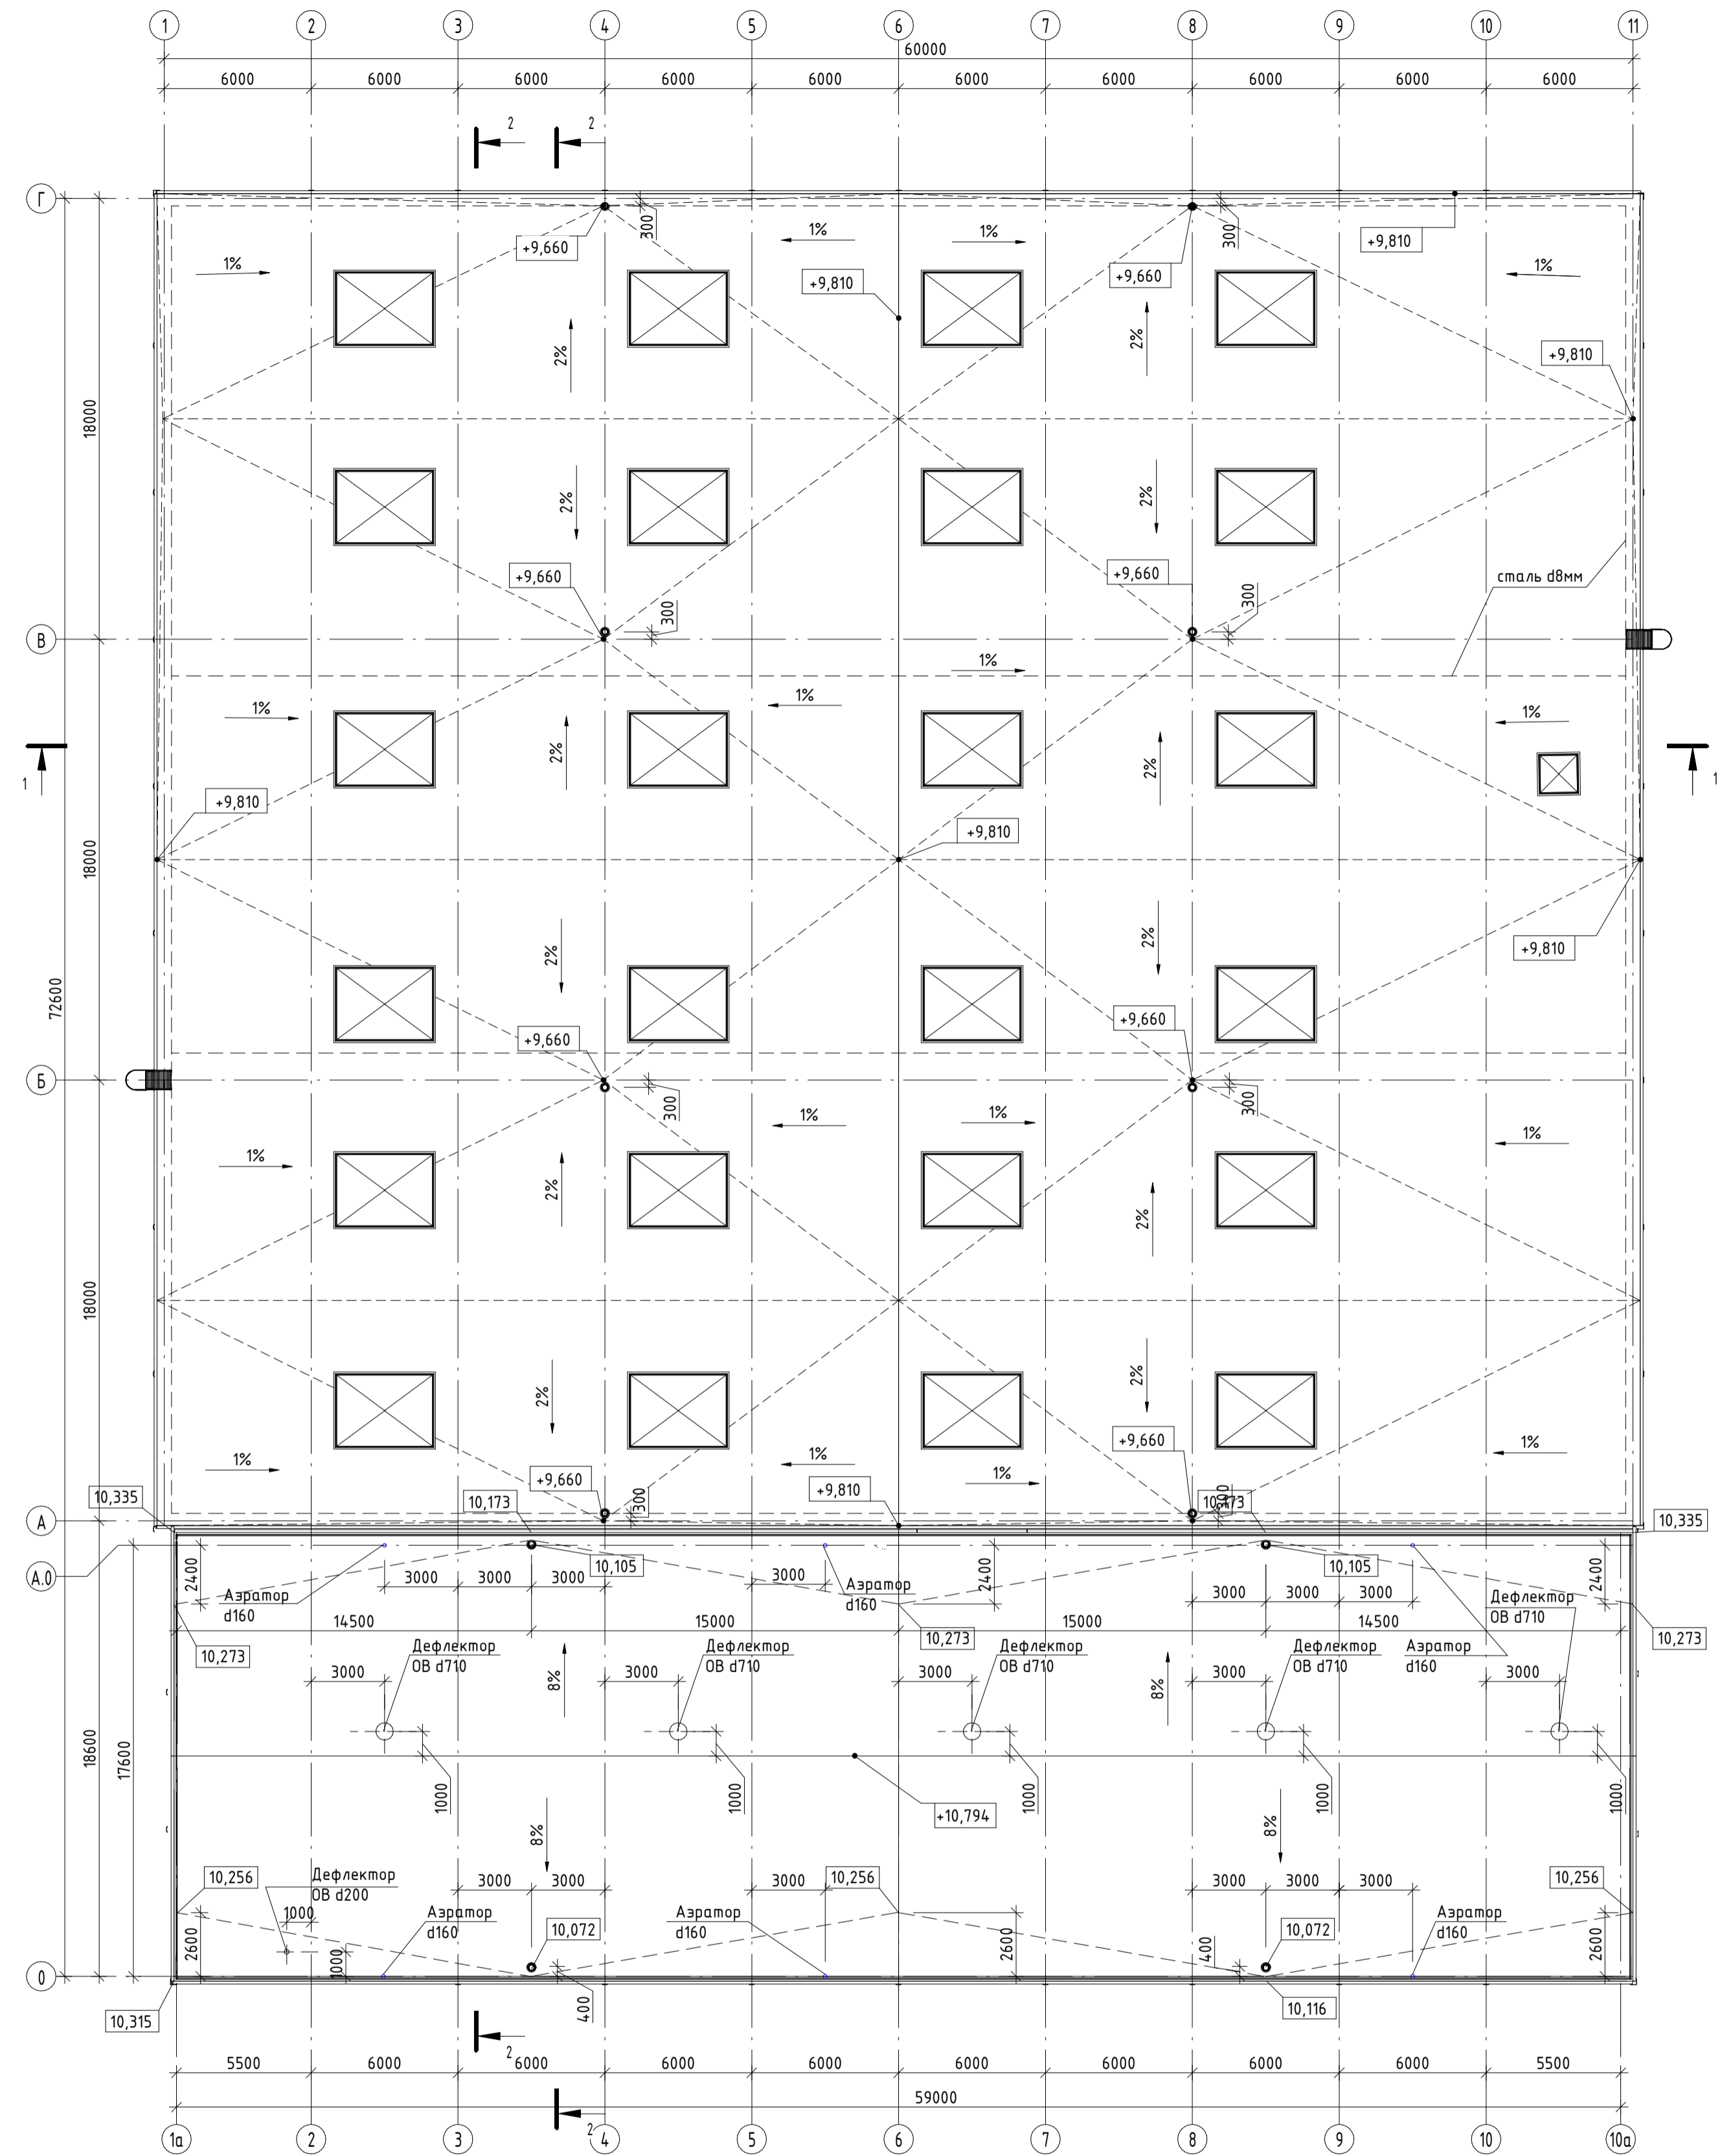

Экспликация помещений

№ пом	Наименование	Площадь, м²	Кат. помещения
Корпус №3			
1	Склад сырья (рулонов, штрипса). Напольное хранение	641,8	В3
2	Склад сырья (рулонов, штрипса). Напольное хранение	641,8	В3
3	Склад сырья (рулонов, штрипса). Напольное хранение	641,8	В3
4	Склад сырья (рулонов, штрипса). Напольное хранение	656,3	В3
8	Склад сырья (рулонов, штрипса). Напольное хранение	668,8	В3
Корпус №4			
5	Склад готовой продукции	988,7	В3
6	Место размещения аккумуляторных позручиков	71,7	В4
7	Помещение для размещения эл. задышек	13,9	Д
		4324,9	

Спецификация перегородок

Маркировка типоразмера	Наименование	Примечание
П-1	Перегорodka из газобетонный блоков АEROC 200мм, REI150	
П-2	Перегорodka из газобетонных блоков АEROC 380мм, REI150	
П-3	Монолитная жб стена 200мм, REI150	

Лакhta - 2014 - КРЗ

г. Санкт-Петербург, ул. Конная Лакhta, д.48, корпус.З				Стация	Лист	Листов
Здание №3 (корпус №3 и корпус №4)				П	1	
План на отм. 0,000. План кровли.				000 "Си Эм Си груп"		
Изм.	Колуч.	Лист	№ док.	Подпись	Дата	
ГАП	Шнелева					
Проверил	Шнелева					
Н. контроль	Нам					